



P.E.B.A.

COMUNE DI CANELLI

PIANO ELIMINAZIONE
BARRIERE ARCHITETTONICHE

COMMA 21 ARTICOLO 32 L.n. 41/1986 - COMMA 9 ARTICOLO 24 L.n. 104/1992

PLANIMETRIA AMBITI DI INTERVENTO EDILIZIO E URBANO

Adozione DCC n. ... del ...
Aggiornamento OTTOBRE 2024


Tav. N. **2**

Responsabile del Procedimento: Architetto Gianfranco Arlone, Architetto Silvia Quarto

Sindaco: [Signature]

Segretario Comunale: [Signature]

Gruppo di lavoro: Dott. Arch. Samuela Arlone e Arch. Fabrizio Martara

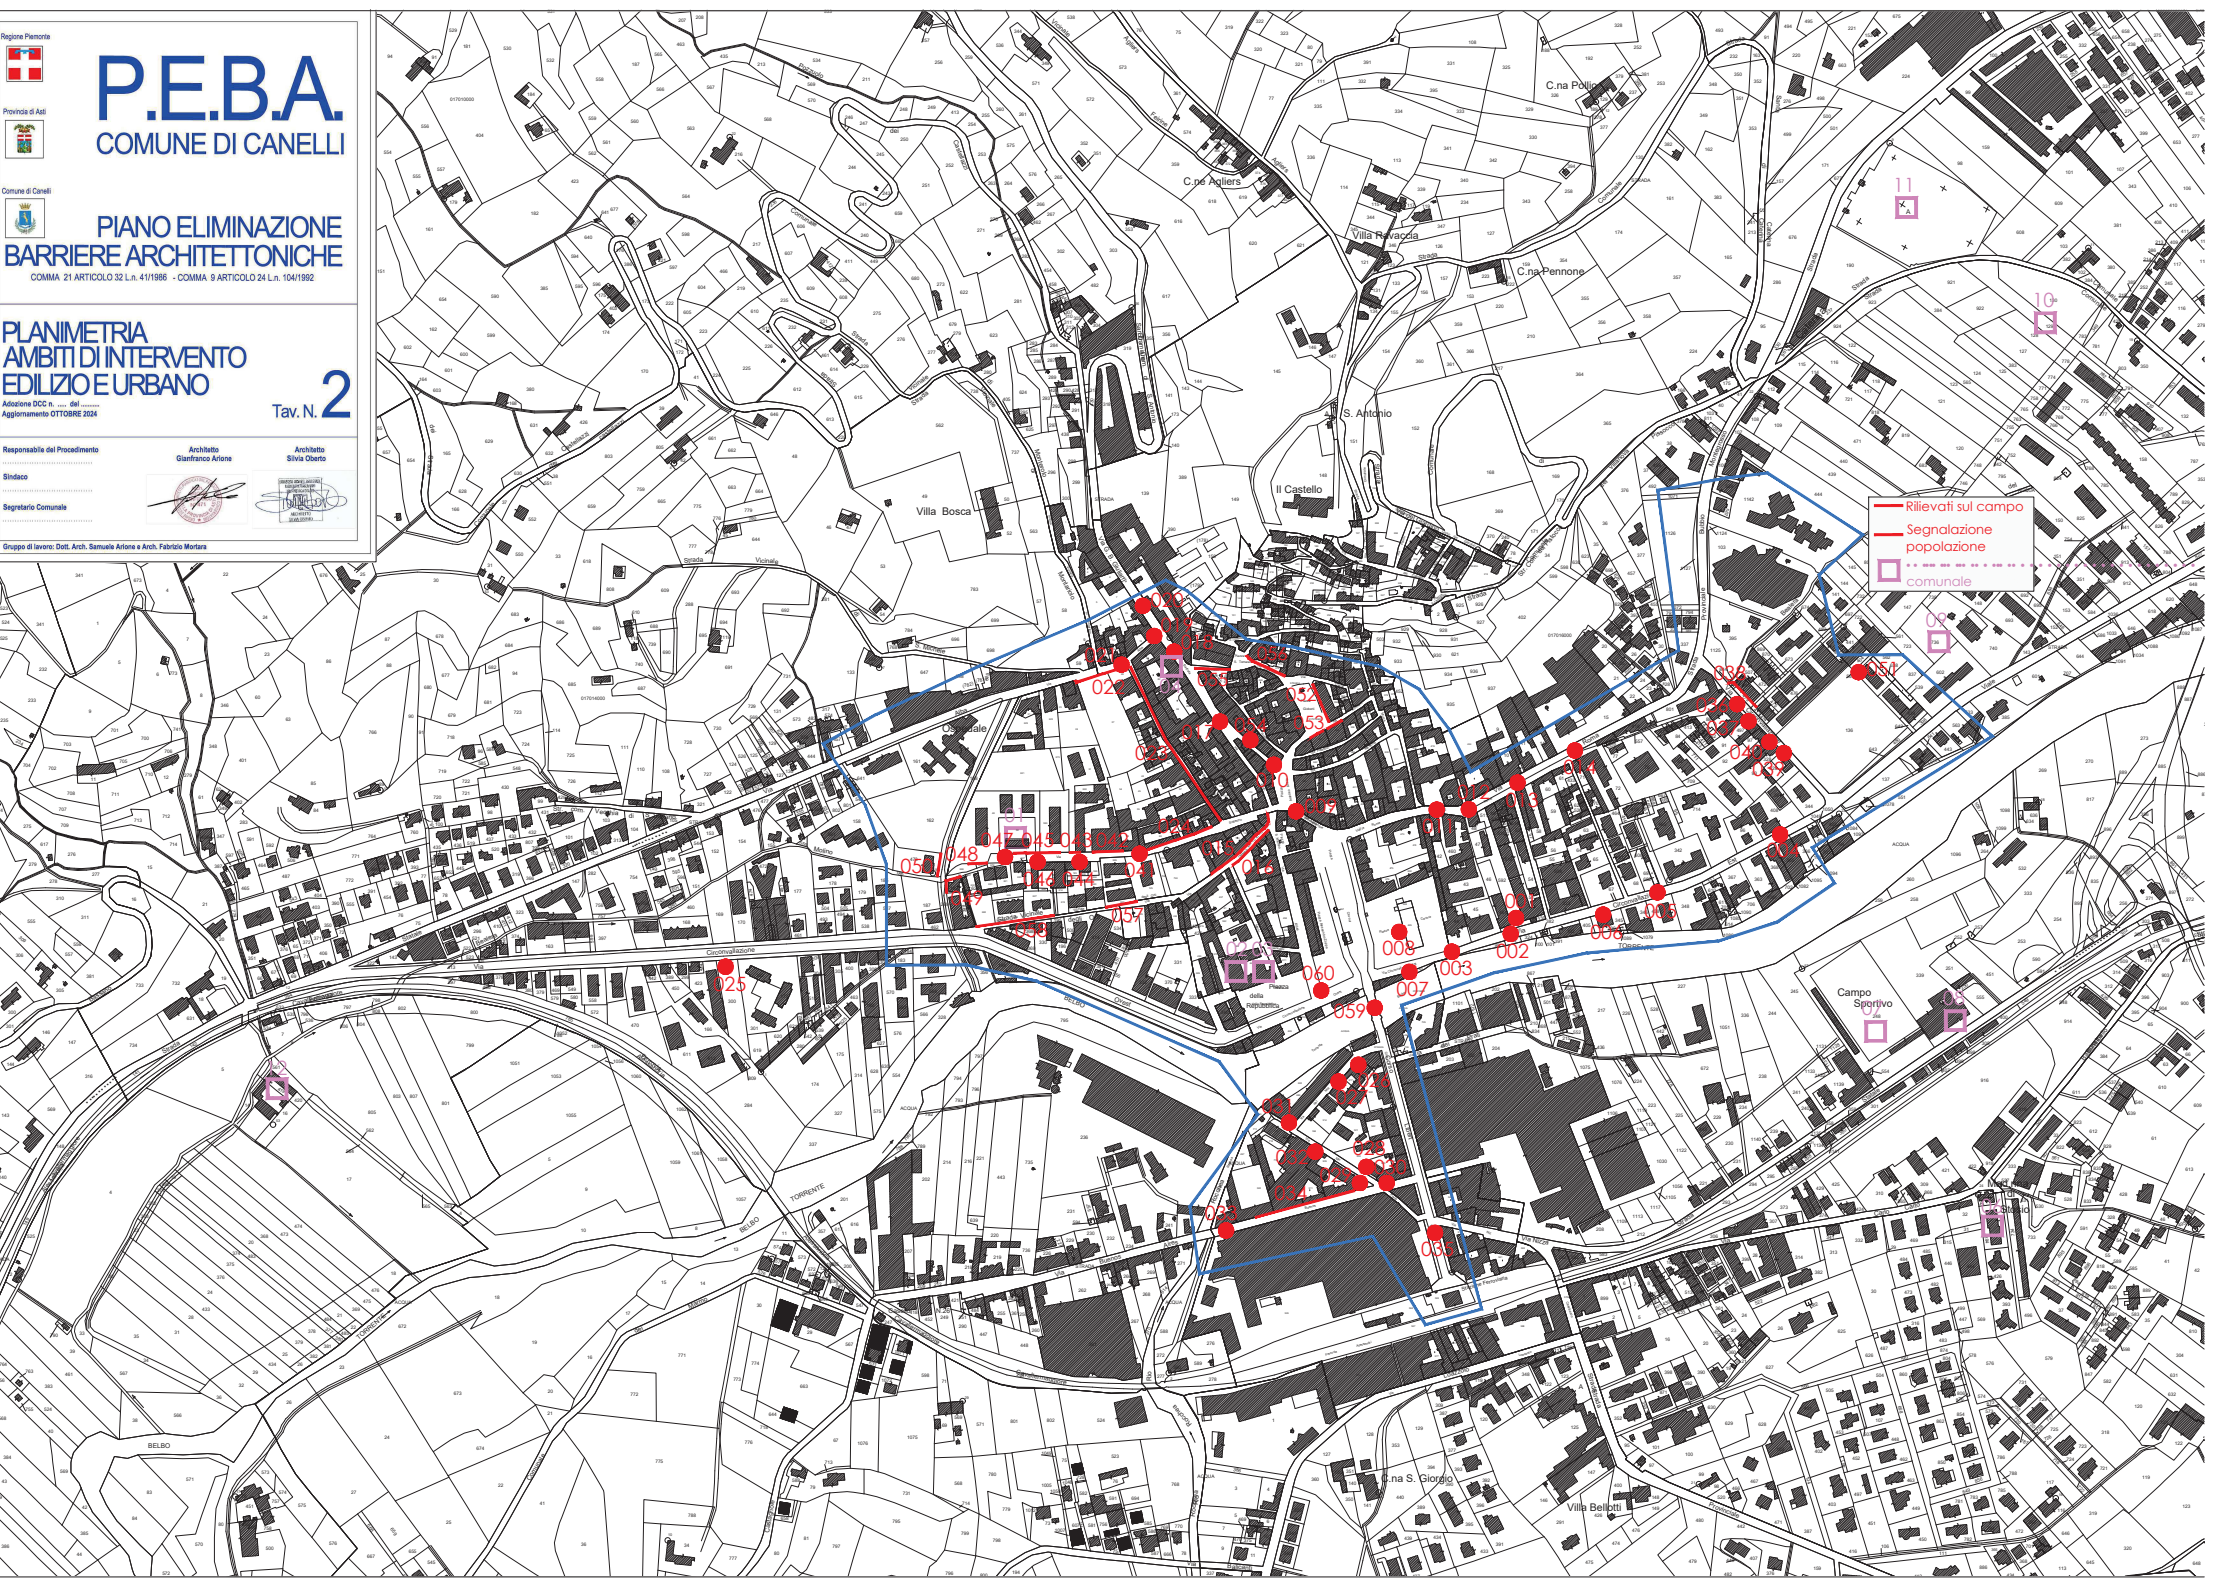

— Rilevati sul campo
— Segnalazione popolazione comunale